ГЕНПЛАН
М 1:500

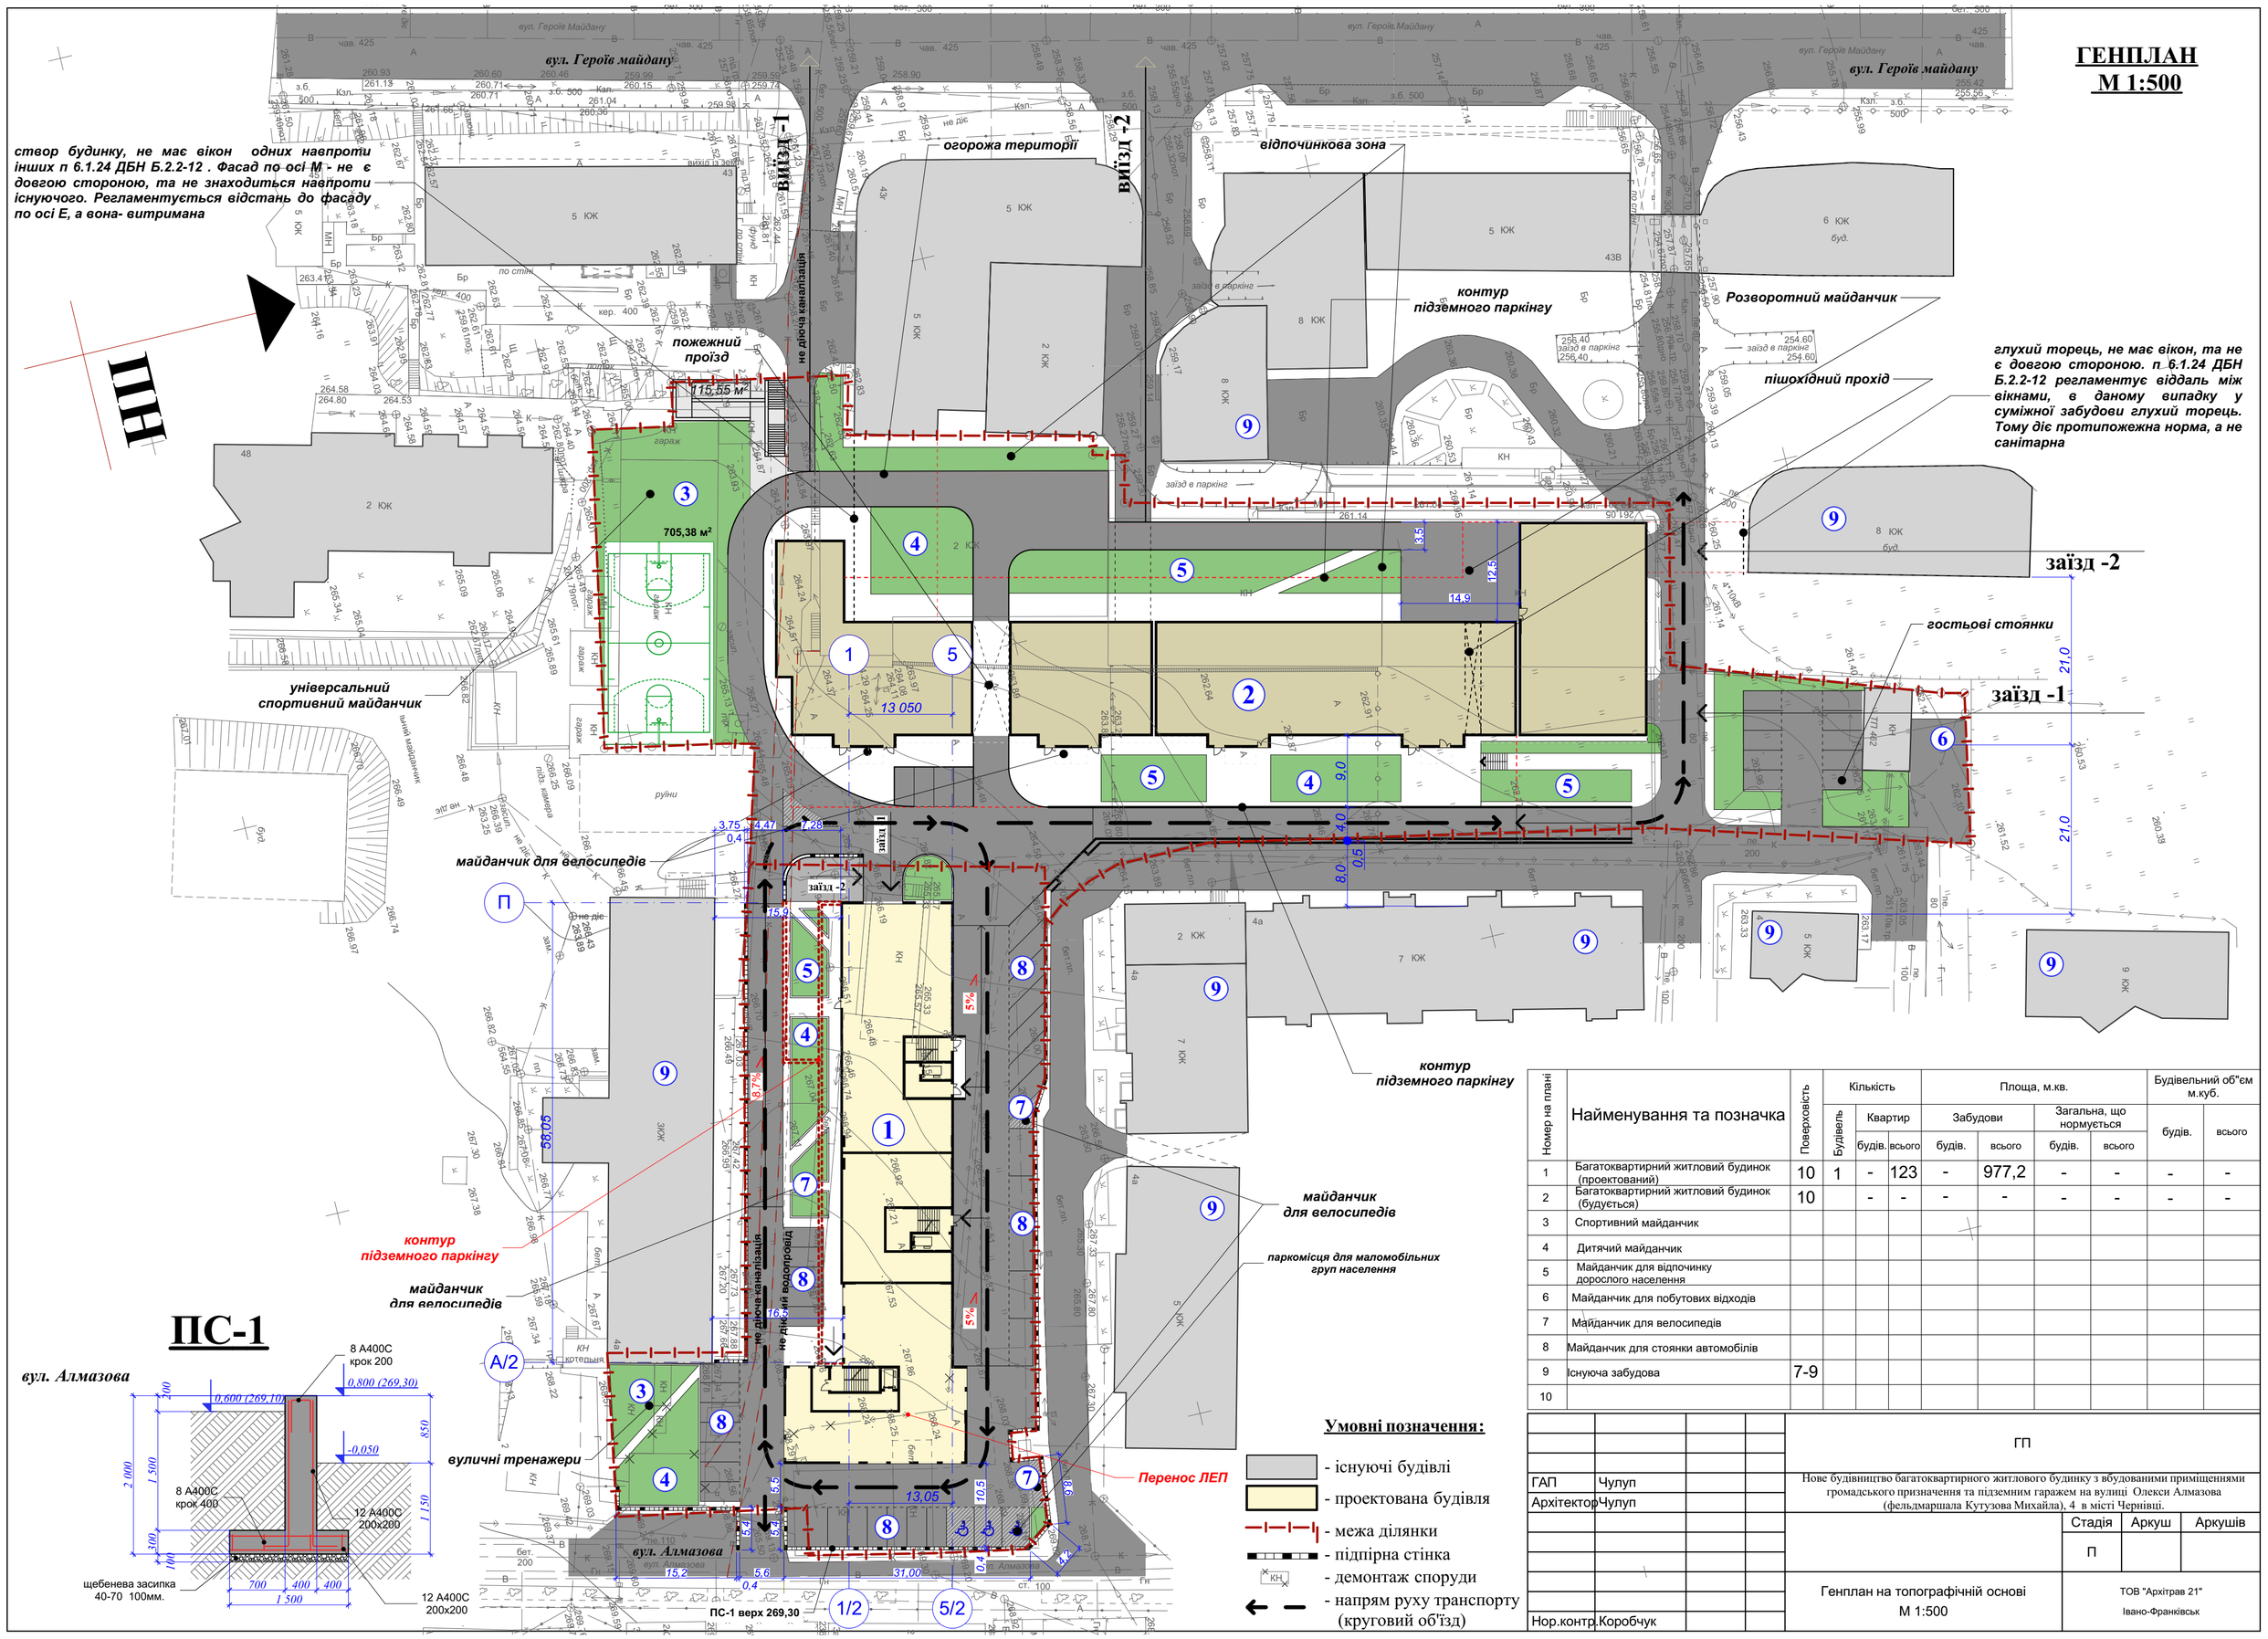

Номер на плані	Найменування та позначка	Поверховість	Кількість			Площа, м.кв.				Будівельний об"єм м.куб.	
			Будівель	Квартир		Забудови		Загальна, що нормується		будів.	всього
				будів.	всього	будів.	всього	будів.	всього		
1	Багатоквартирний житловий будинок (проектований)	10	1	-	123	-	977,2	-	-	-	-
2	Багатоквартирний житловий будинок (будується)	10		-	-	-	-	-	-	-	-
3	Спортивний майданчик										
4	Дитячий майданчик										
5	Майданчик для відпочинку дорослого населення										
6	Майданчик для побутових відходів										
7	Майданчик для велосипедів										
8	Майданчик для стоянки автомобілів										
9	Існуюча забудова	7-9									
10											

				ГП
ГАП	Чулуп			Нове будівництво багатоквартирного житлового будинку з вбудованими приміщеннями громадського призначення та підземним гаражем на вулиці Олекси Алмазова (фельдмаршала Кутузова Михайла), 4 в місті Чернівці.
Архітектор	Чулуп			
				Стадія: П; Аркуш: ; Аркушів:
Нор.контр.	Коробчук			Генплан на топографічній основі М 1:500
				ТОВ "Архітрав 21" Івано-Франківськ